

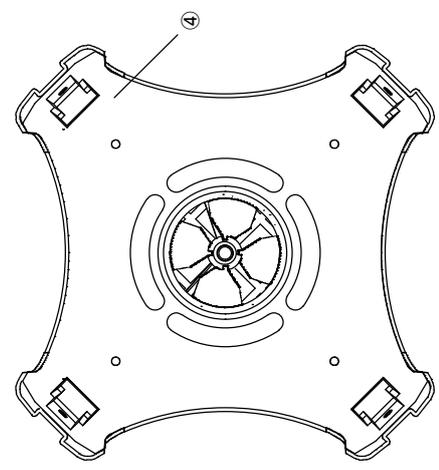


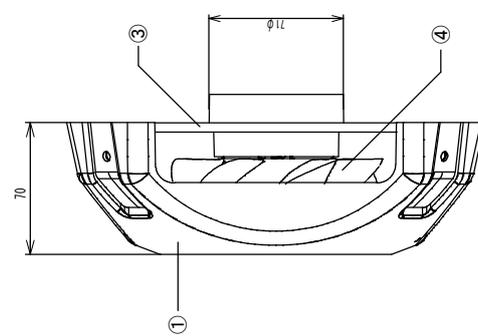




WindWill仕様書

平成21年8月改訂版





 空調企業株式会社

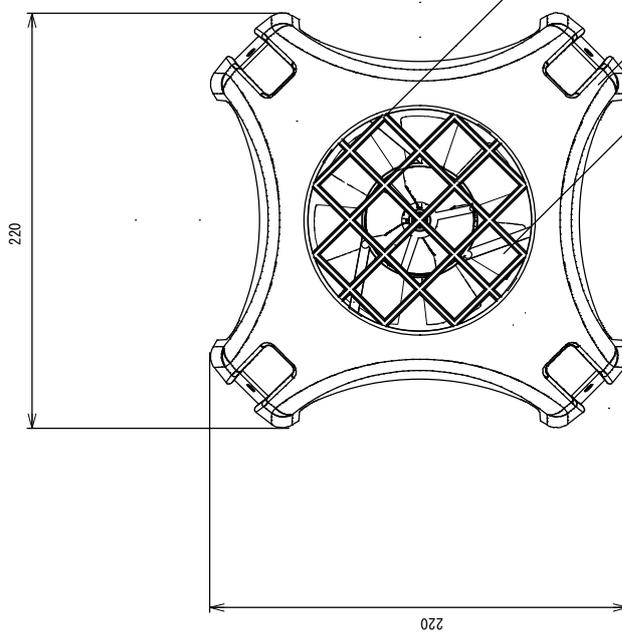

④	天井蓋	ABS樹脂	1		
③	二重羽根構造ファン	PBT樹脂、BSBM、SUS	1式	ベアリングx2、Oリングx1 ナス99LEDFEXx4	
②	中敷	ABS樹脂	1		
①	外筐	ABS樹脂	1		
品番	品名	材質	数量	備考	
納入先	製品名		Window Will		
	納品名				
縮尺	承認	照査	設計	写真	図番
1 / 4					WW01-001 日附
空調企業株式会社					

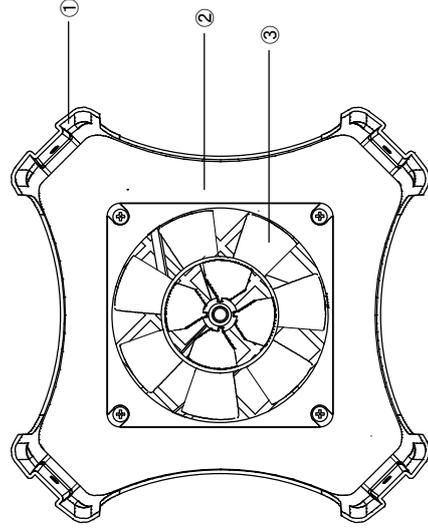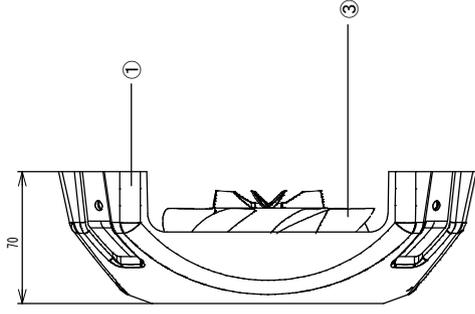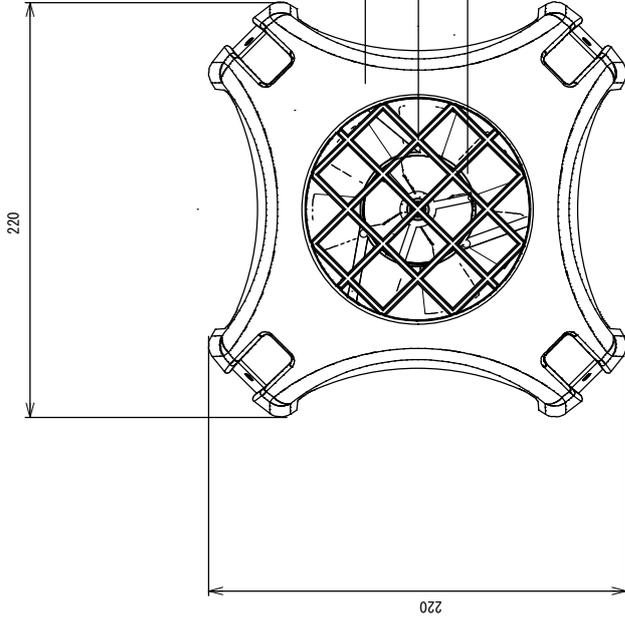

③	二重羽根構造ファン	PBT樹脂、BSBM、SUS	1式	※アクリル製、クリンク×1 ※ベクターレジンレジスタ×4
②	中敷	ABS樹脂	1	
①	外筐	ABS樹脂	1	
品番	品名	材質	数量	備考
納入先	WindWill本体			
縮尺	承認	照査	設計	写真
1/4				図番 WW01-002 日附
空調企業株式会社				

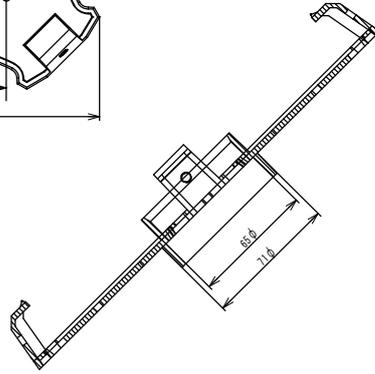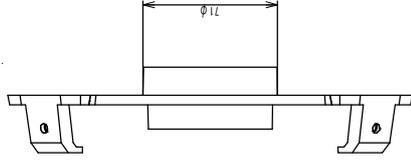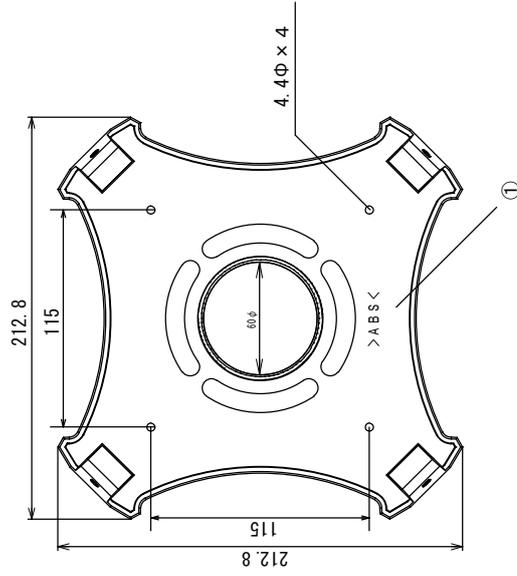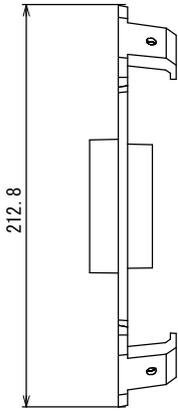

①	天井蓋	ABS樹脂	1	数量	備考
品名		材質	数量	備考	
納入先		品名	WindWii天井蓋		
縮尺		図番	WW01-003 日附		
承認照査設計		空調企業株式会社			
1/4					